

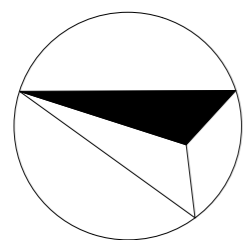
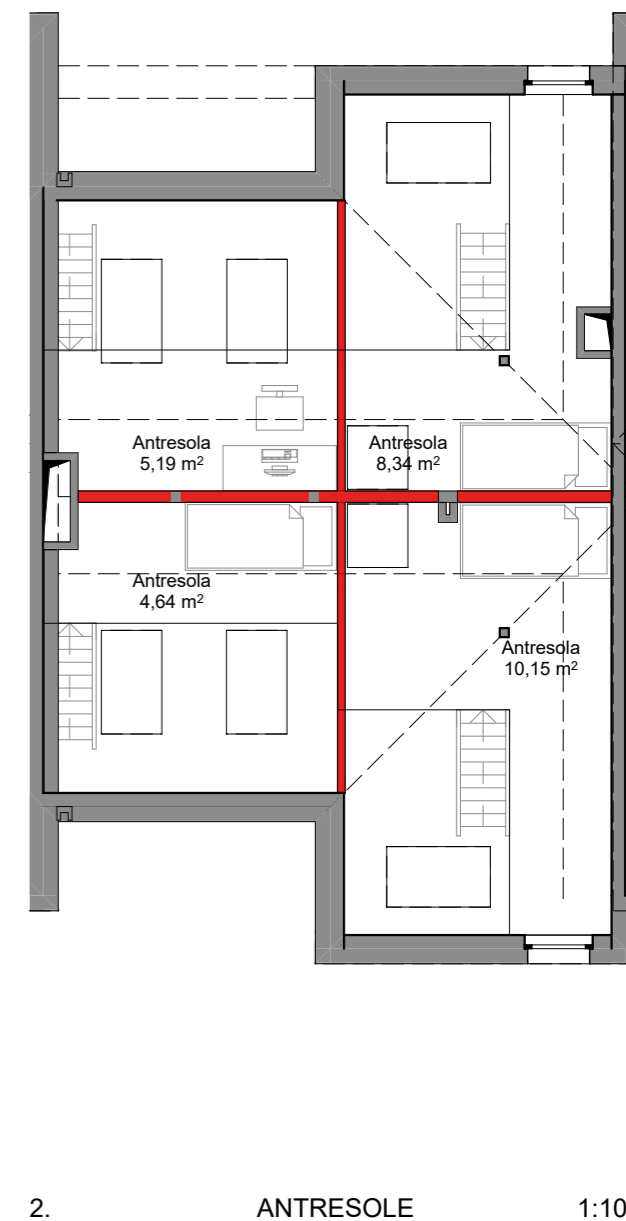
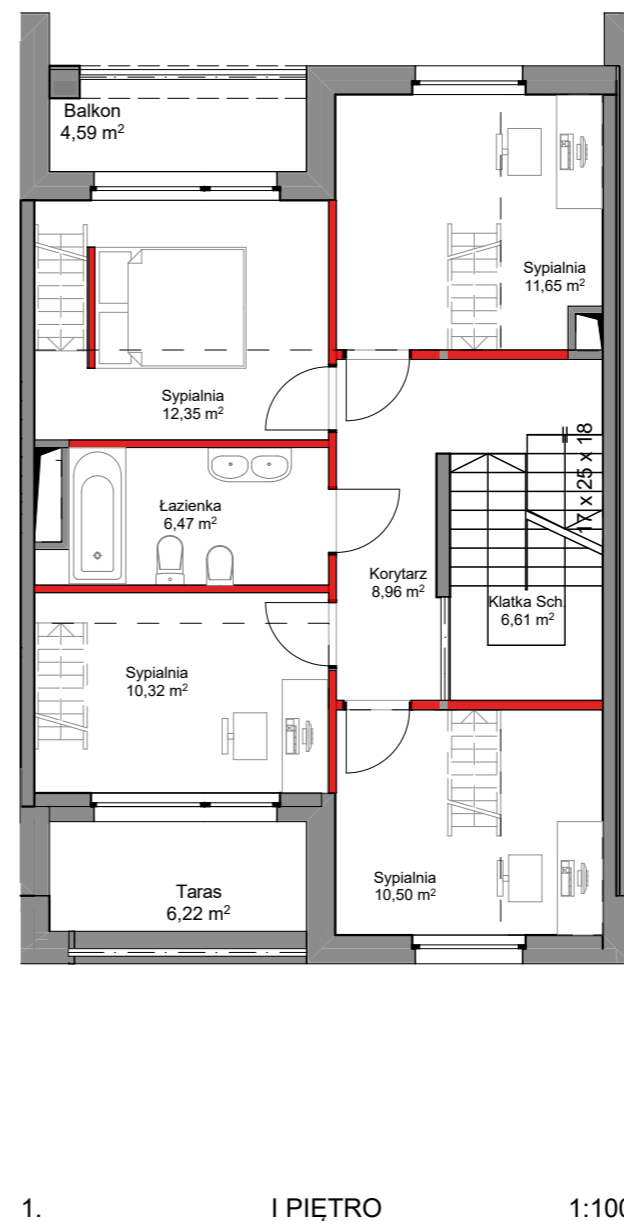
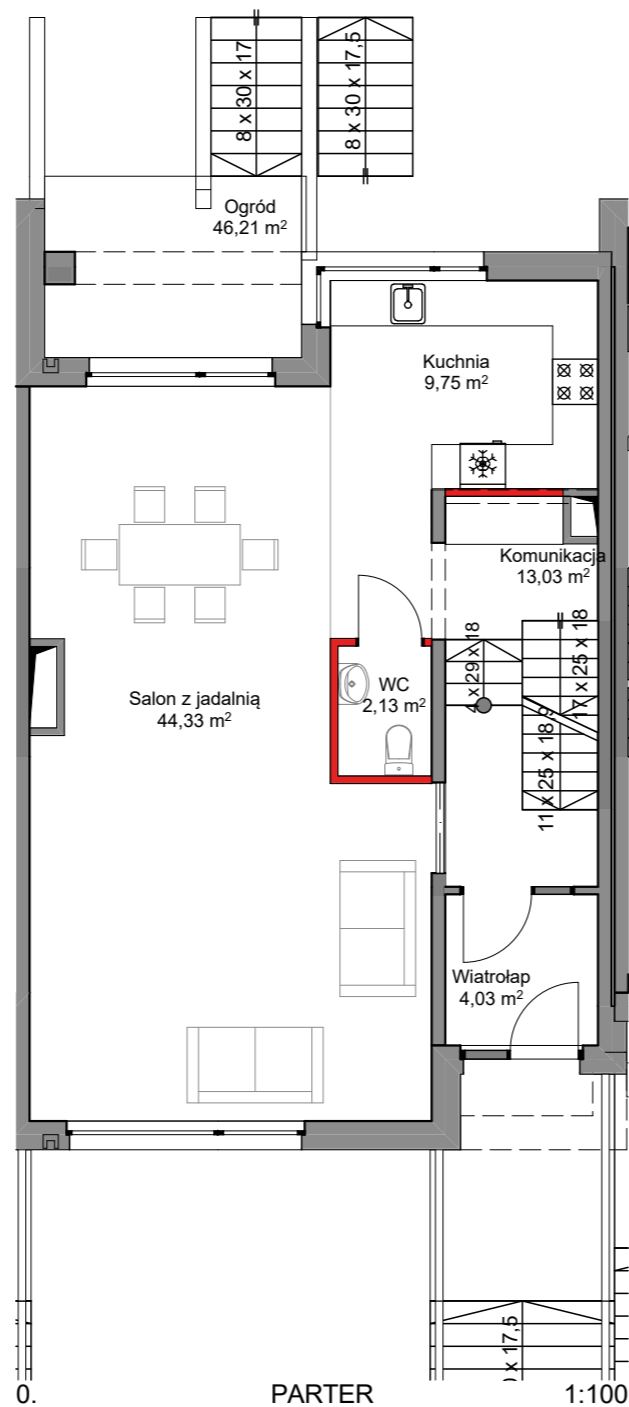


KARTA MARKETINGOWA
 REZYDENCJE SZCZODRA BUDYNEK NR I - LOKAL NR 2
 ul. Szczodra, Gdańsk

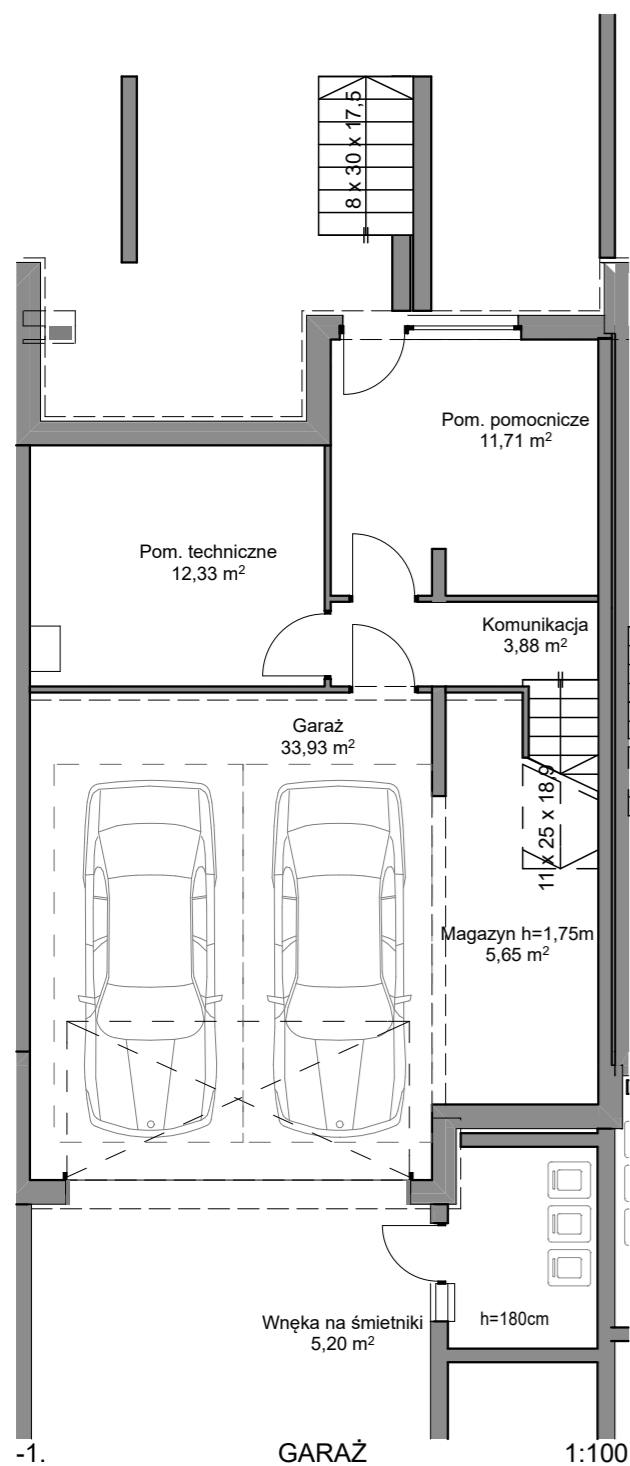

SCHEMAT LOKALIZACJI LOKALU MIESZKALNEGO

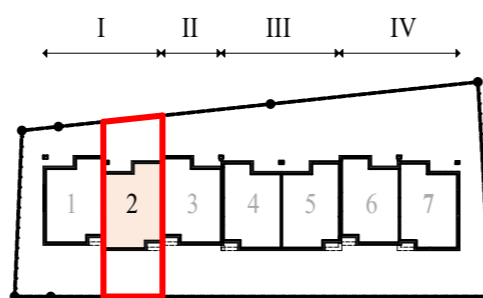

Schemat ma charakter jedynie poglądowy, w przypadku ewentualnych rozbieżności pomiędzy schematem a projektem budowlanym, wiążący jest projekt budowlany.

DANE LOKALU MIESZKALNEGO

NR LOKALU	2
POWIERZCHNIA MIESZKALNA	171,00 m ²
POW. POMOCNICZA/PIWNICA	68,68 m ²
RAZEM	239,68 m²
POWIERZCHNIA DZIAŁKI*	184 m ²
OGRODY	46,21 m ²
BALKONY/TARASY	10,81 m ²



EKODEVELOPER
PRESTIŻOWE NIERUCHOMOŚCI



MALEŃCZYK
STUDIO ARCHITEKTURY

Ekodeweloper Sp. z o.o. Sp. K.
ul. Myśliwska 93A/7,
80-283 Gdańsk

Krzysztof Małeńczyk Studio Architektury
al. Jana Pawła II 1D/69, Gdańsk,
pomorskie, 80-462, Polska

Powierzchnie liczone wg normy PN-ISO 9836:1997. Ze względu na trwające prace projektowe powierzchnie mogą ulec zmianie. Wyposażenie załączono wyłącznie w celach prezentacji, nie stanowi zobowiązania umownego. Kolorem czerwonym oznaczono ścianki działowe nadające się do demontażu. Wymiary schodów mogą ulec zmianie.

* Obszar z wyłącznym prawem do korzystania przez właściciela.