

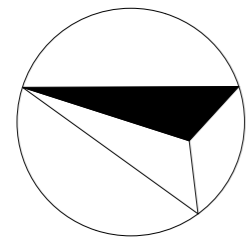
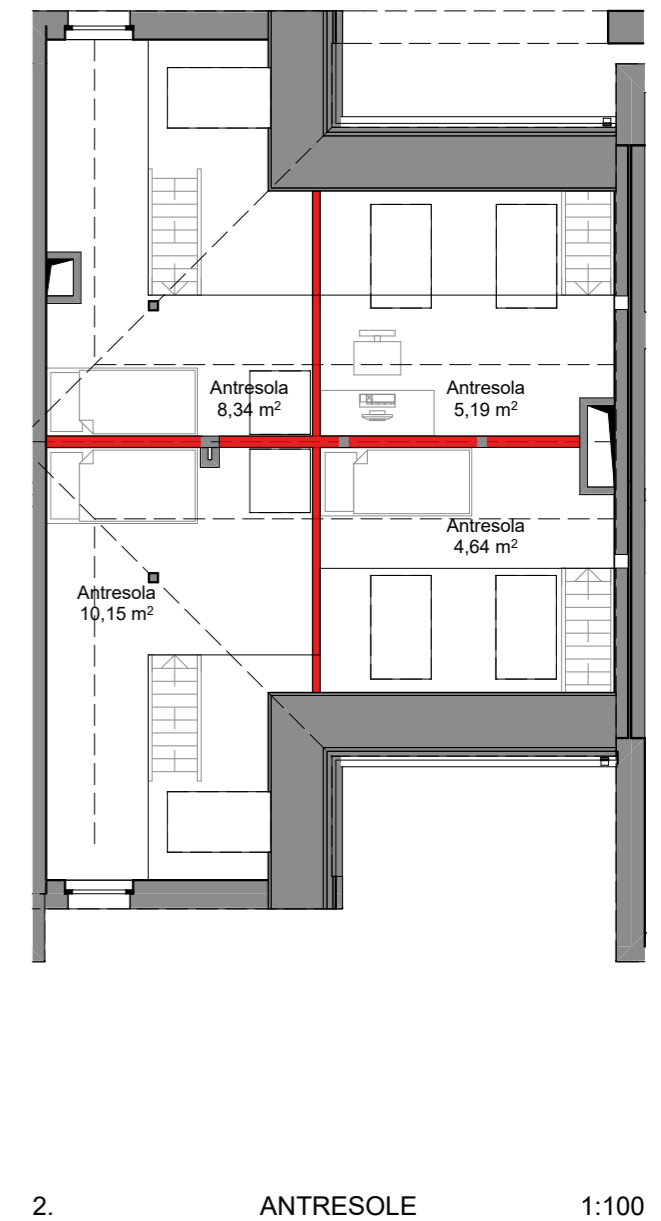
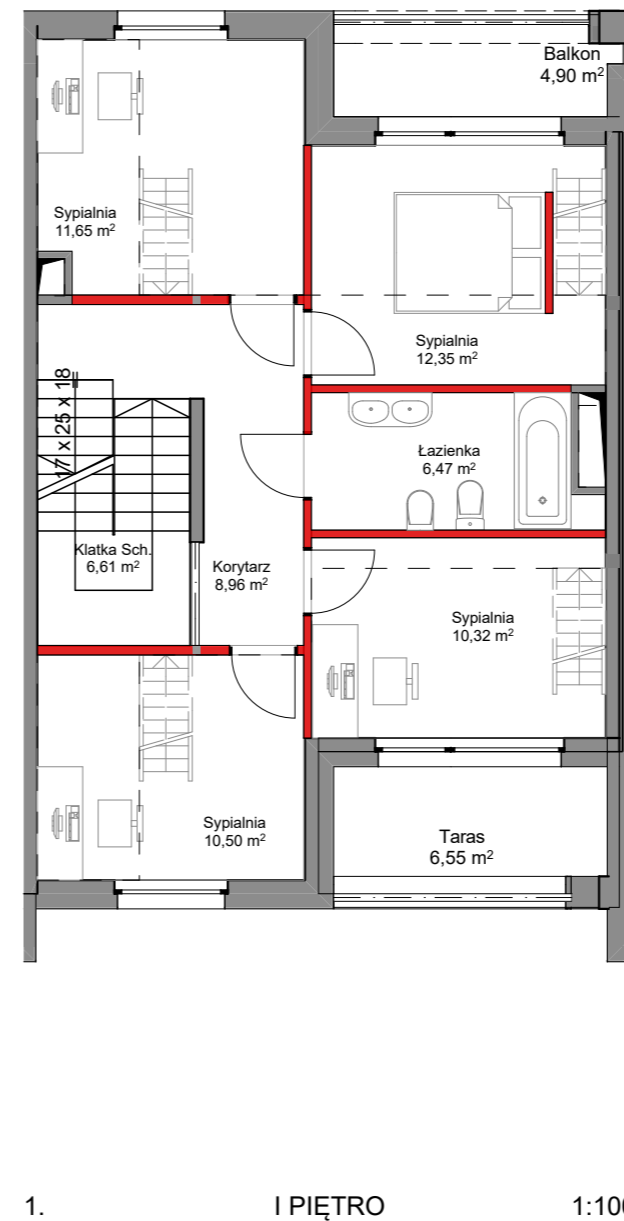
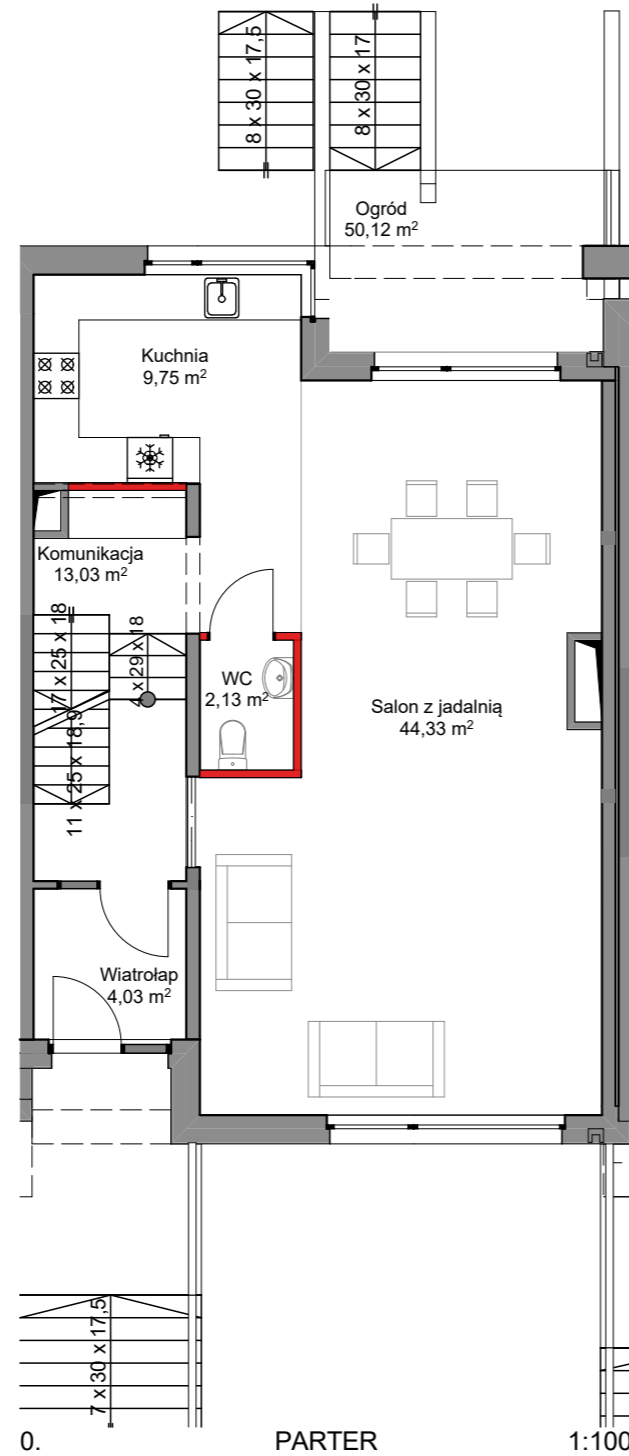


REZYDENCJE SZCZODRA BUDYNEK NR II - LOKAL NR 3

ul. Szczodra, Gdańsk

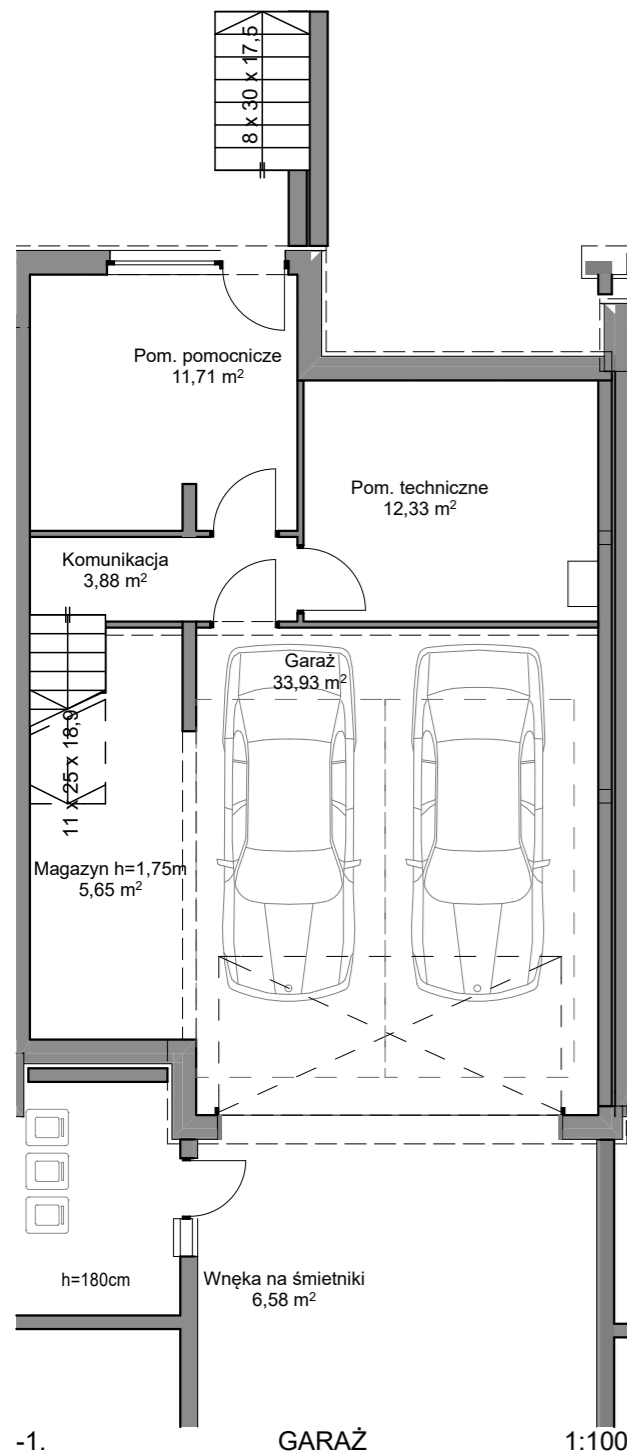

SCHEMAT LOKALIZACJI LOKALU MIESZKALNEGO

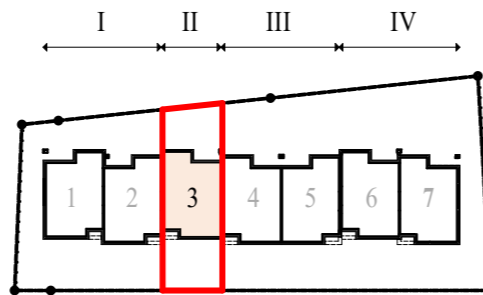

DANE LOKALU MIESZKALNEGO

NR LOKALU	3
POWIERZCHNIA MIESZKALNA	171,00 m ²
POW. POMOCNICZA/PIWNICA	68,68 m ²
RAZEM	239,68 m²
POWIERZCHNIA DZIAŁKI*	193 m ²
OGRODY	50,12 m ²
BALKONY/TARASY	11,45 m ²



EKODEVELOPER
PRESTIŻOWE NIERUCHOMOŚCI

Ekodeveloper Sp. z o.o. Sp. K.
ul. Myśliwska 93A/7,
80-283 Gdańsk



MALEŃCZYK
STUDIO ARCHITEKTURY

Krzysztof Małeńczyk Studio Architektury
al. Jana Pawła II 1D/69, Gdańsk,
pomorskie, 80-462, Polska

Schemat ma charakter jedynie poglądowy, w przypadku ewentualnych rozbieżności pomiędzy schematem a projektem budowlanym, wiążący jest projekt budowlany.

Powierzchnie liczone wg normy PN-ISO 9836:1997. Ze względu na trwające prace projektowe powierzchnie mogą ulec zmianie. Wyposażenie załączono wyłącznie w celach prezentacji, nie stanowi zobowiązania umownego. Kolorem czerwonym oznaczono ścianki działowe nadające się do demontażu. Wymiary schodów mogą ulec zmianie.

* Obszar z wyłącznym prawem do korzystania przez właściciela.